


排水設備等工事台帳

C 工事店控

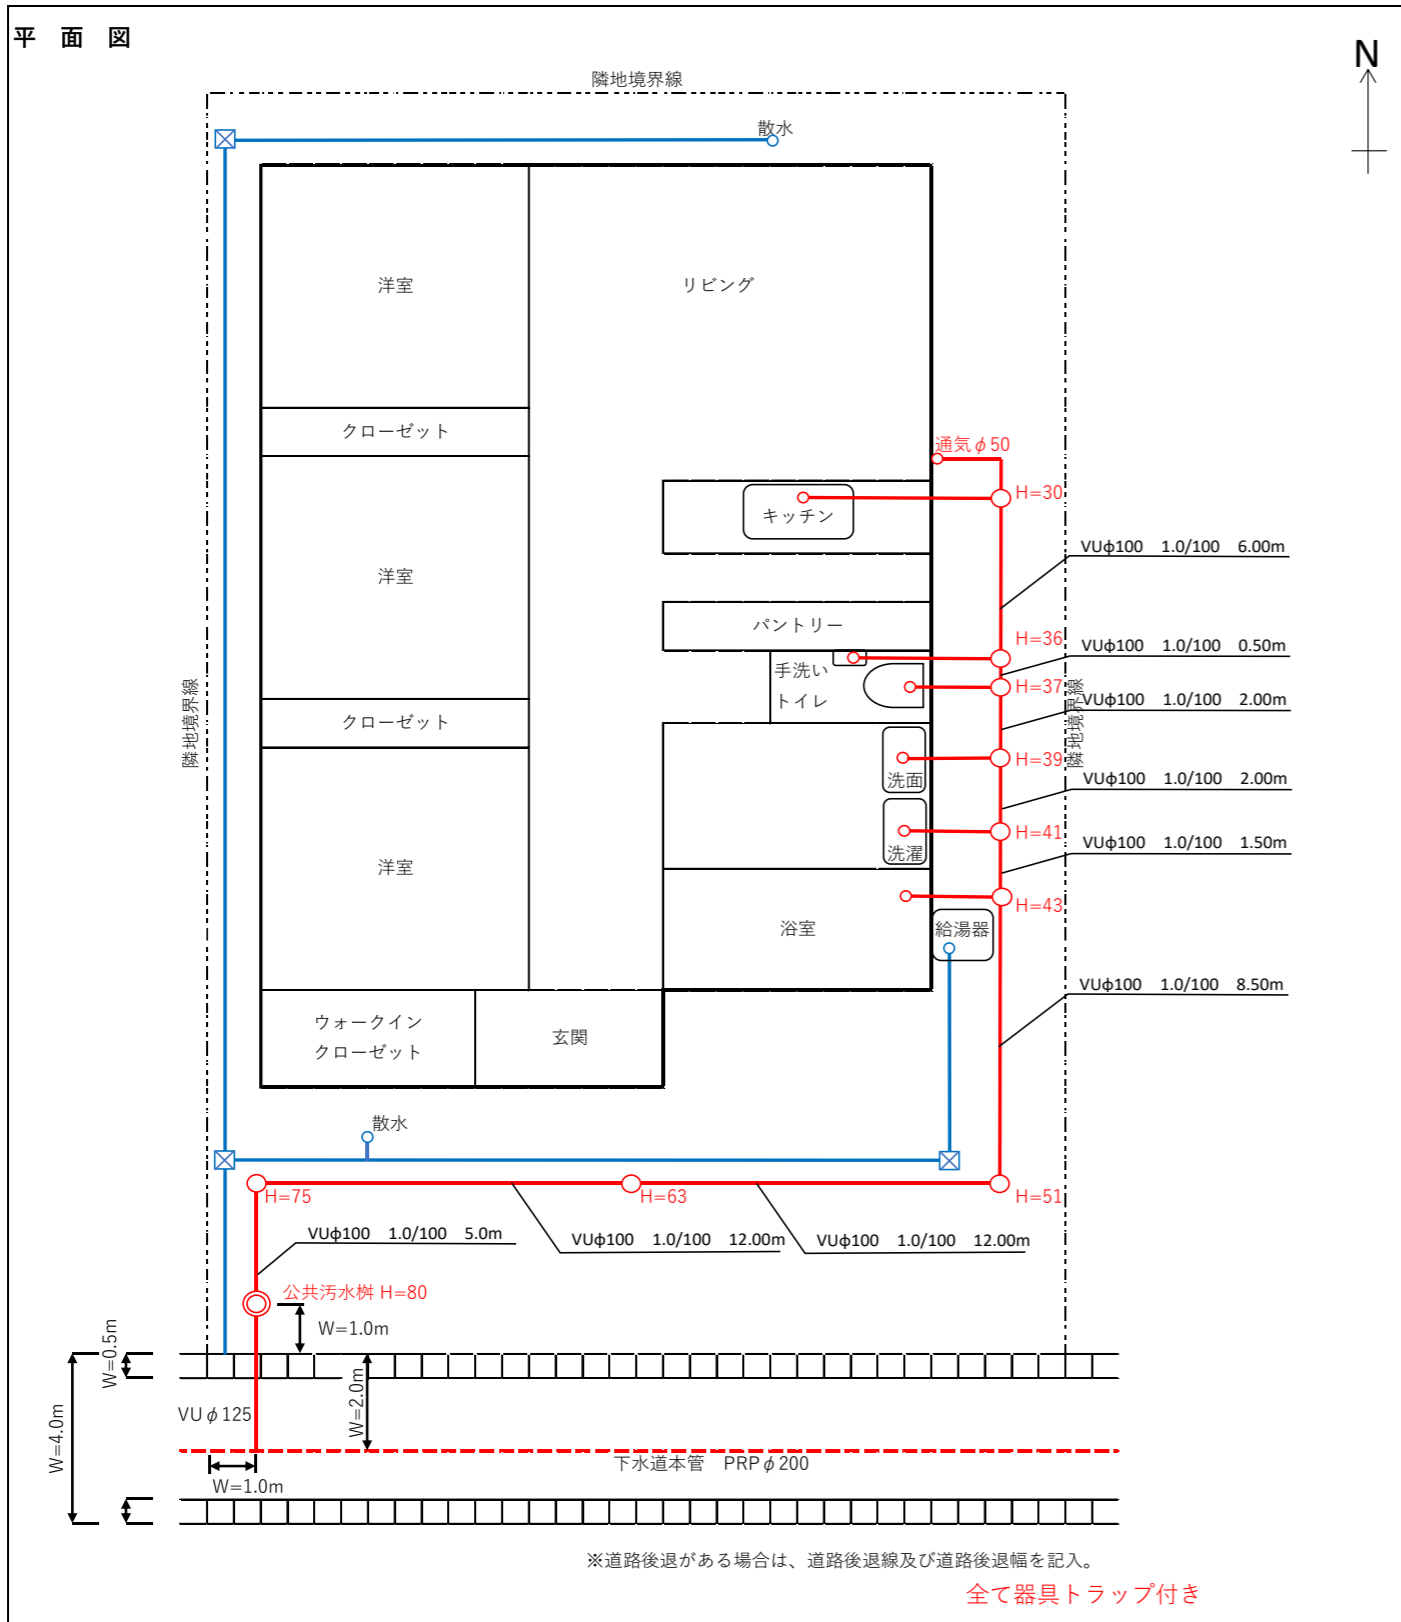

位置図

住宅地図等を添付

附属施設

屋内既設配管利用念書

この工事は、屋内の既設管を利用している為、竣工後、給排水等に支障を来しても一切の諸問題に対して水道課に苦情は申しません。

氏名 (印)

申請区分	<input checked="" type="checkbox"/> 新設	<input type="checkbox"/> 増設	<input type="checkbox"/> 改築		
設置場所	笠松町 司町〇〇番地 アパート等の名称				
申請者 (所有者)	住所	笠松町司町〇〇番地			
	ふりがな 氏名	かさまつ いちろう 笠松 一郎			
	電話番号	〇〇〇-〇〇〇-〇〇〇〇			
排水設備 工事業者	住所又は 所在地	羽島郡笠松町司町〇〇番地の〇			
	名称又は 商号	笠松水道株式会社			
	氏名又は 代表者	笠松 三郎			
責任技術者	笠松 三郎				
利用状況	排水人員	〇 人	水道メーター数	1 個	
使用水	<input checked="" type="checkbox"/> 水道	<input type="checkbox"/> 井戸	<input type="checkbox"/> 水道と井戸併用	<input type="checkbox"/> その他	
工期	〇〇年 〇月 〇〇日 ~ 〇〇年 〇月 〇〇日 予定				
申請受付印	土地所有者	住所	羽島郡笠松町司町〇〇番地の〇	氏名	笠松 二郎
	建物所有者	住所	羽島郡笠松町司町〇〇番地	氏名	笠松 一郎
	申請年月日	〇〇年〇〇月〇〇日	検査日 (希望)	年 月 日	
確認年月日	〇〇年〇〇月〇〇日	確認番号	第 〇〇〇 号	完成届	年 月 日
完成届受付印	確認通知書	受領者	笠松 一郎 <small>※自署の場合、押印不要。</small> 〇〇年〇〇月〇〇日	見積額	〇〇〇,〇〇〇 円
	水道指針	計量日	〇〇年〇〇月〇〇日	精算額	〇〇〇,〇〇〇 円
		水量	〇〇 m ³	融資制度	有 ・ 無
	使用者確認	氏名	笠松 一郎 <small>※自署の場合、押印不要。</small>		

赤 ——— 実線 ——— 新設下水配管 赤 - - - 点線 - - - 既設下水配管

青 ——— 実線 ——— 新設雨水配管 青 - - - 点線 - - - 既設雨水配管

※道路後退がある場合は、道路後退線及び道路後退幅を記入。
全て器具トラップ付き